


		ΑΡΙΘΜΟΣ ΥΠΝΟΔΩΜ.	ΕΣΩΤΕΡΙΚΟΣ ΧΩΡΟΣ	ΚΑΛΥΜΜΕΝΕΣ ΒΕΡΑΝΤΕΣ	ΑΚΑΛΥΠΤΕΣ ΒΕΡΑΝΤΕΣ	ΣΥΝΟΛΟ	ΑΝΑΛΟΓΙΑ ΚΟΙΝΟΧΡ.	ΑΠΟΘΗΚΗ
Α ΟΡΟΦΟΣ	ΔΙΑΜ. 101	ΔΥΑΡΙ	78.4	16.85	-	95.25		5.05
	ΔΙΑΜ. 102	ΜΟΝΑΡΙ	50	9.85	7.4	67.25		3.3
	ΔΙΑΜ. 103	ΔΥΑΡΙ	78.8	16.85 (1) + 8.9 (2) = 25.75	11.4	115.95		5.6
	ΔΙΑΜ. 104	ΔΥΑΡΙ	78.7	17.5 (1) + 6.7 (2) = 24.2	5.4 (1) + 7.1 (2) = 12.5	115.4		47.1
	ΚΟΙΝΟΧΡΗΣΤΑ		25.2					

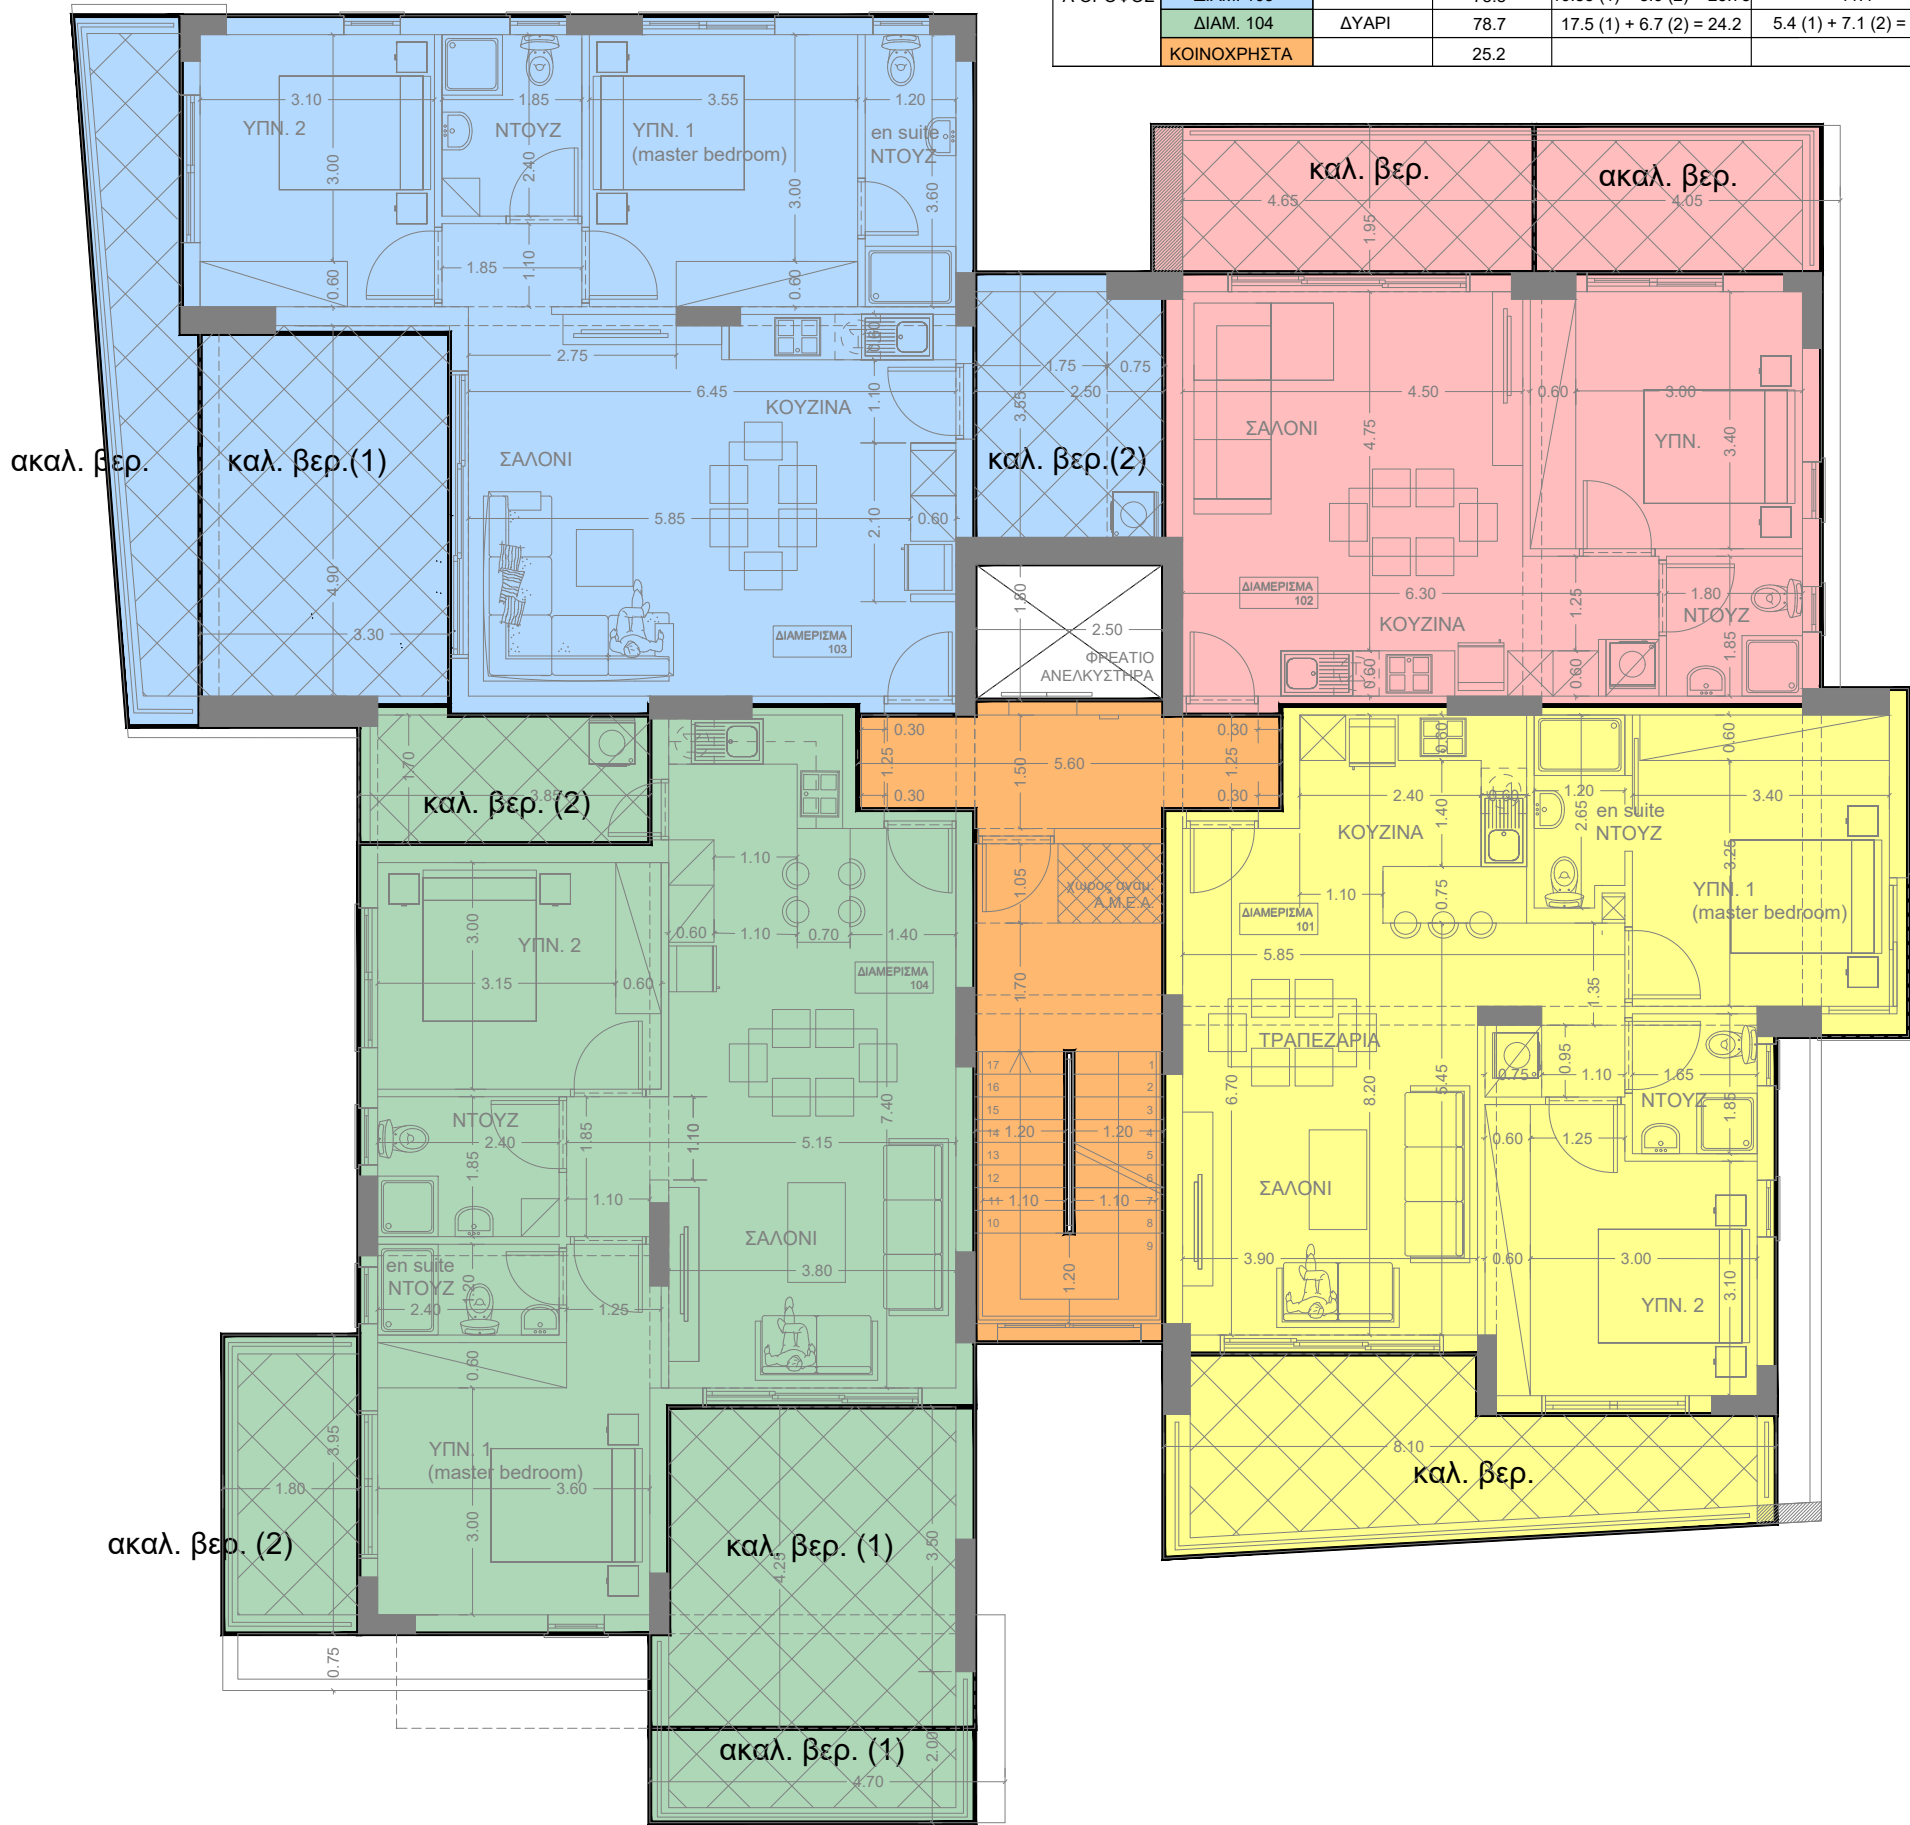

ΠΑΡΑΤΗΡΗΣΕΙΣ

Α' ΟΡΟΦΟΣ

B




NASTASIOU
ARCHITECTS | CIVIL ENGINEERS
TEL.: 25-333481
ΕΡΓΟΔΟΤΗΣ:
ΡΟΖΟΤΟΥ CONSTRUCTIONS
& DEVELOPMENTS LTD

ΤΙΤΛΟΣ ΣΧΕΔΙΟΥ:
"ΡΟΖΟΤΟΣ COURT 2"
ΚΑΤΟΨΗ Α' ΟΡΟΦΟΥ

ΜΕΛΕΤΗ: N.A.	ΣΧΕΔΙΟ: M.Π.	ΑΡ.ΣΧ.: B4
ΗΜΕΡΟΜΗΝΙΑ: ΜΑΡ 2024	ΚΛΙΜΑΚΑ: 1:100	

	ΑΡΙΘΜΟΣ ΥΠΟΔΩΜ.	ΕΣΩΤΕΡΙΚΟΣ ΧΩΡΟΣ	ΚΑΛΥΜΜΕΝΕΣ ΒΕΡΑΝΤΕΣ	ΑΚΑΛΥΠΤΕΣ ΒΕΡΑΝΤΕΣ	ΣΥΝΟΛΟ	ΑΝΑΛΟΓΙΑ ΚΟΙΝΟΧΡ.	ΑΠΟΘΗΚΗ
Β ΟΡΟΦΟΣ	ΔΙΑΜ. 201	ΔΥΑΡΙ	78.4	16.85	-	95.25	5.1
	ΔΙΑΜ. 202	ΜΟΝΑΡΙ	50	9.85	-	59.85	3.4
	ΔΙΑΜ. 203	ΔΥΑΡΙ	78.8	16.85 (1) + 8.9 (2) = 25.75	-	104.55	8.1
	ΔΙΑΜ. 204	ΔΥΑΡΙ	78.7	17.5 (1) + 6.7 (2) = 24.2	4.2	107.1	4.8
	ΚΟΙΝΟΧΡΗΣΤΑ		25.2				

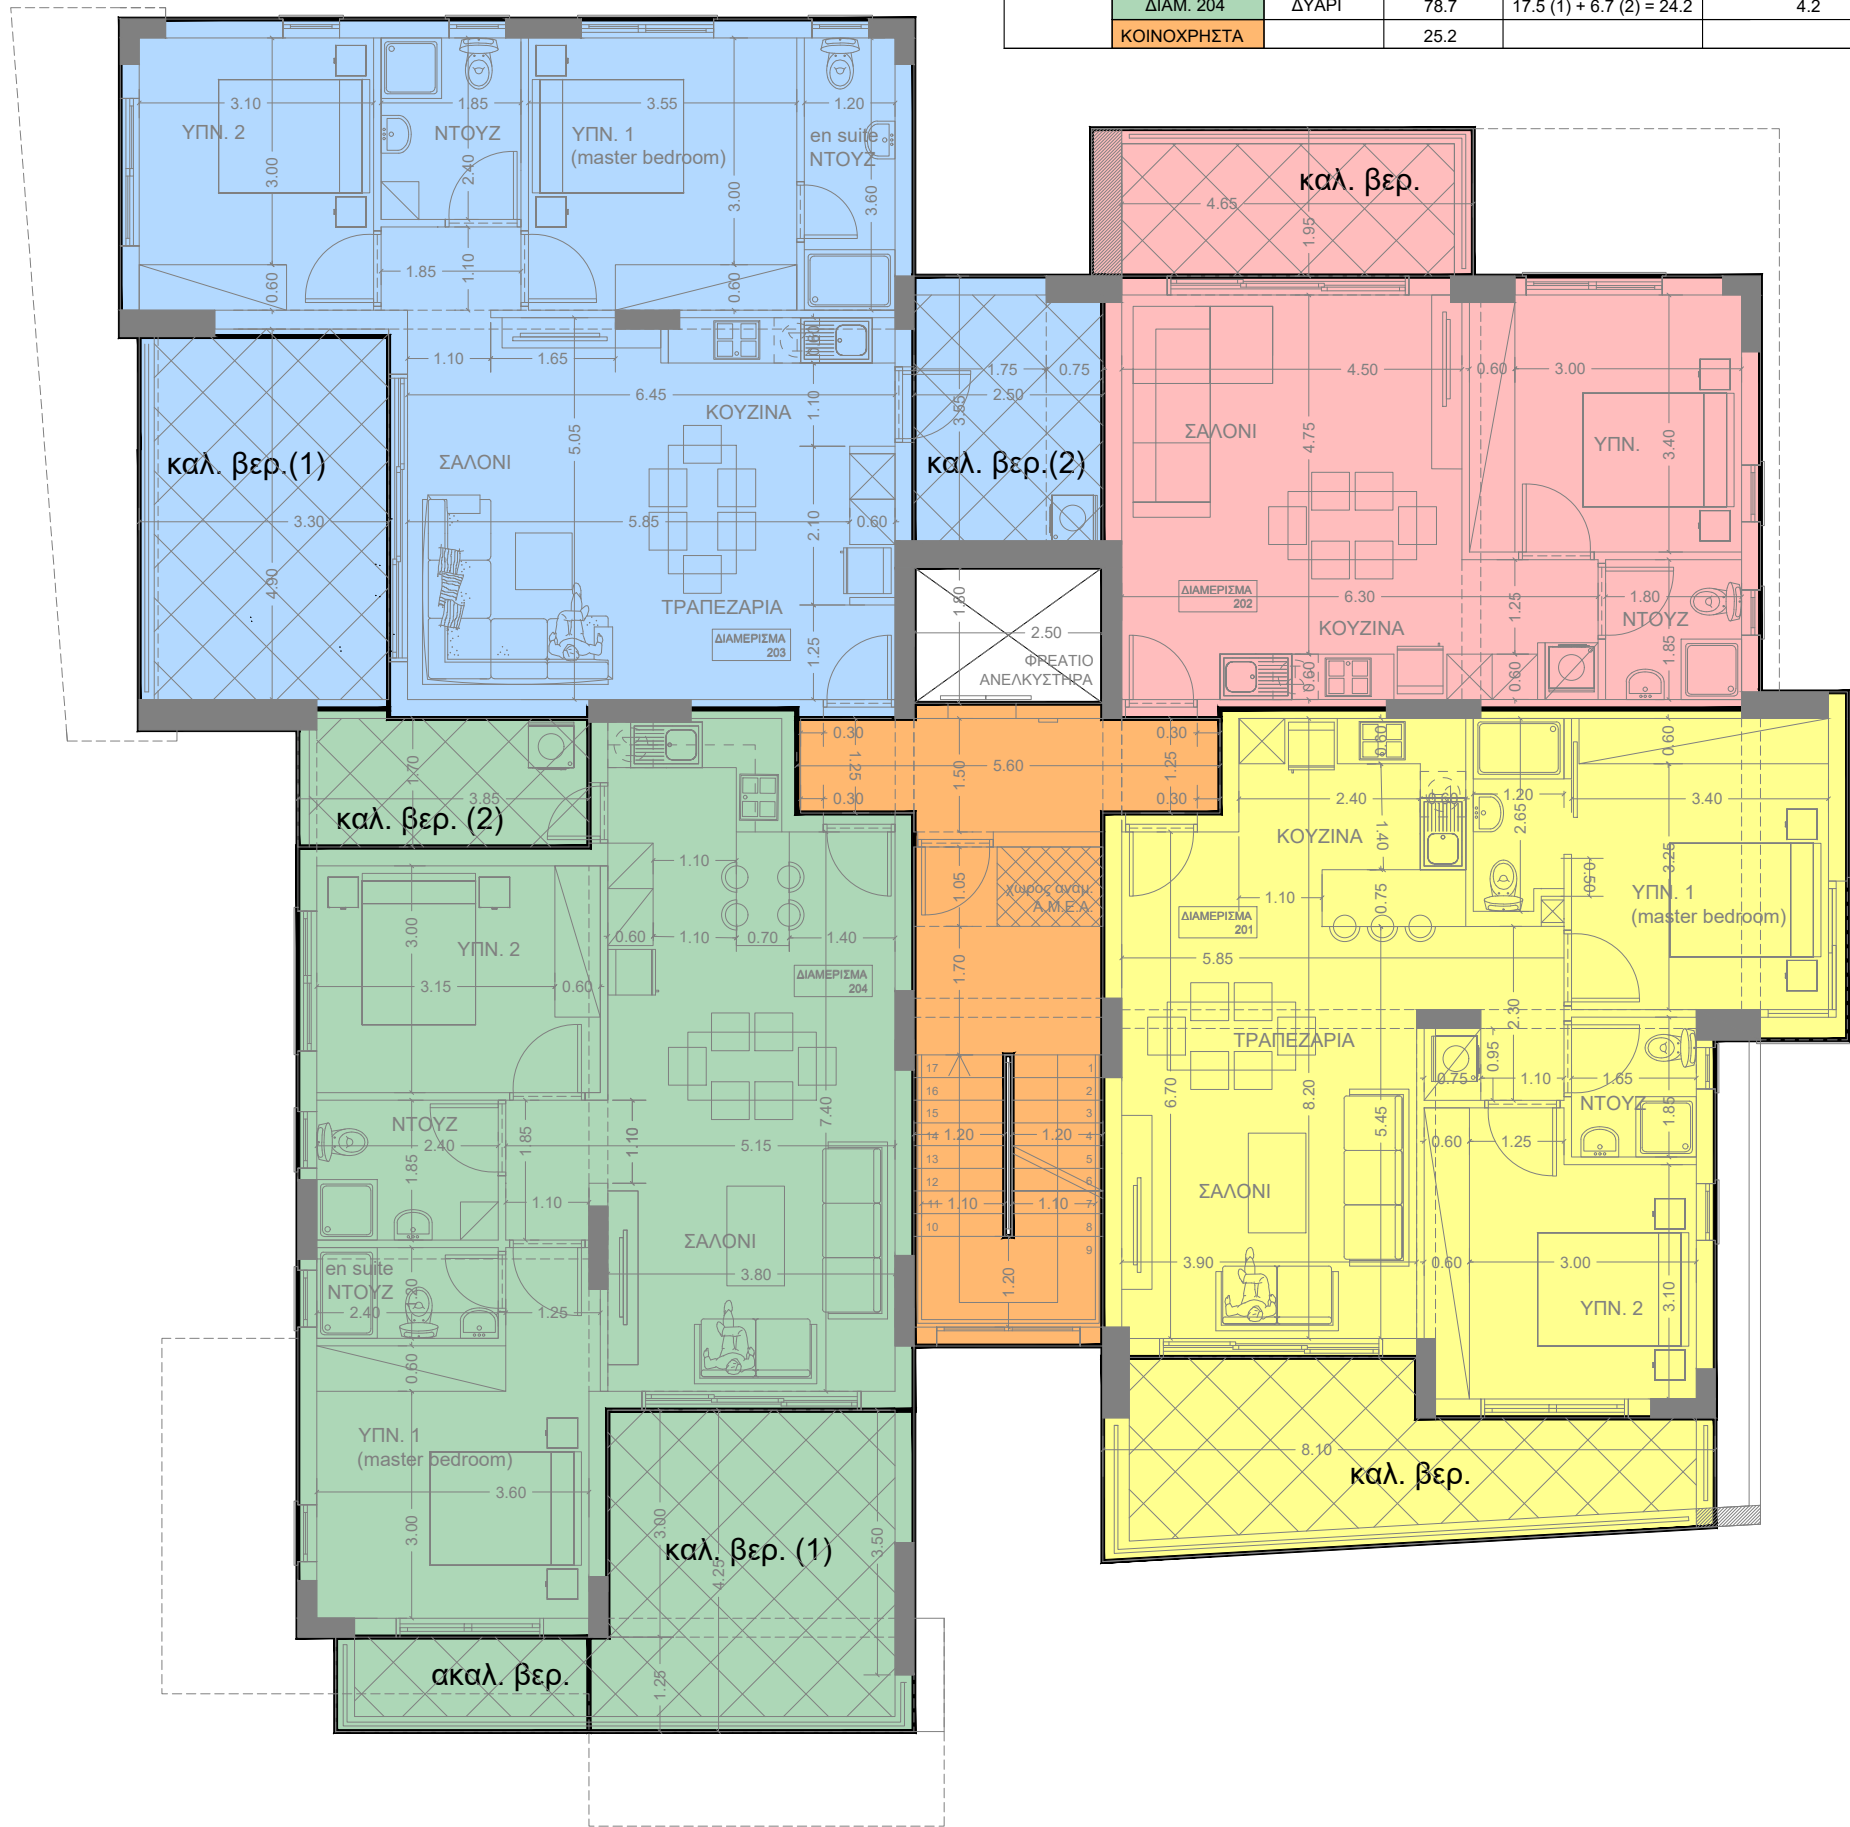

ΠΑΡΑΤΗΡΗΣΕΙΣ

Β' ΟΡΟΦΟΣ

B



NASTASIOU
ARCHITECTS | CIVIL ENGINEERS

TEL.: 25-333481

ΕΡΓΟΔΟΤΗΣ:
ΡΟΖΟΤΟΥ CONSTRUCTIONS
& DEVELOPMENTS LTD

ΤΙΤΛΟΣ ΣΧΕΔΙΟΥ:
"ΡΟΖΟΤΟΣ COURT 2"
ΚΑΤΟΨΗ Β' ΟΡΟΦΟΥ

ΜΕΛΕΤΗ:
N.A.
ΗΜΕΡΟΜΗΝΙΑ:
ΜΑΡ 2024


ΣΧΕΔΙΟ:
Μ.Π.
ΚΛΙΜΑΚΑ:
1:100

ΑΡ.ΣΧ.:

B5

		ΑΡΙΘΜΟΣ ΥΠΝΟΔΩΜ.	ΕΣΩΤΕΡΙΚΟΣ ΧΩΡΟΣ	ΚΑΛΥΜΜΕΝΕΣ ΒΕΡΑΝΤΕΣ	ΑΚΑΛΥΠΤΕΣ ΒΕΡΑΝΤΕΣ	ΣΥΝΟΛΟ	ΑΝΑΛΟΓΙΑ ΚΟΙΝΟΧΡ.	ΑΠΟΘΗΚΗ
Γ' ΟΡΟΦΟΣ	ΔΙΑΜ. 301*	ΤΡΙΑΡΙ	107	19.8 (1) + 7.05 (2) = 26.85	13.55 (1) + 17.25 (2) = 30.8	164.65		13.1
	ΔΙΑΜ. 302	ΔΥΑΡΙ	78.8	13.7 (1) + 9.3 (2) = 23	14.5	116.3		9.3
	ΔΙΑΜ. 303	ΔΥΑΡΙ	78.7	12.15 (1) + 6.7(2) = 18.85	10.75 (1) + 7.1 (2) = 17.85	115.4		8.1
	ΚΟΙΝΟΧΡΗΣΤΑ		22.8					

* ΤΟ ΔΙΑΜΕΡΙΣΜΑ 301 ΔΙΑΘΕΤΕΙ ROOF GARDEN 48.3 Τ.Μ.

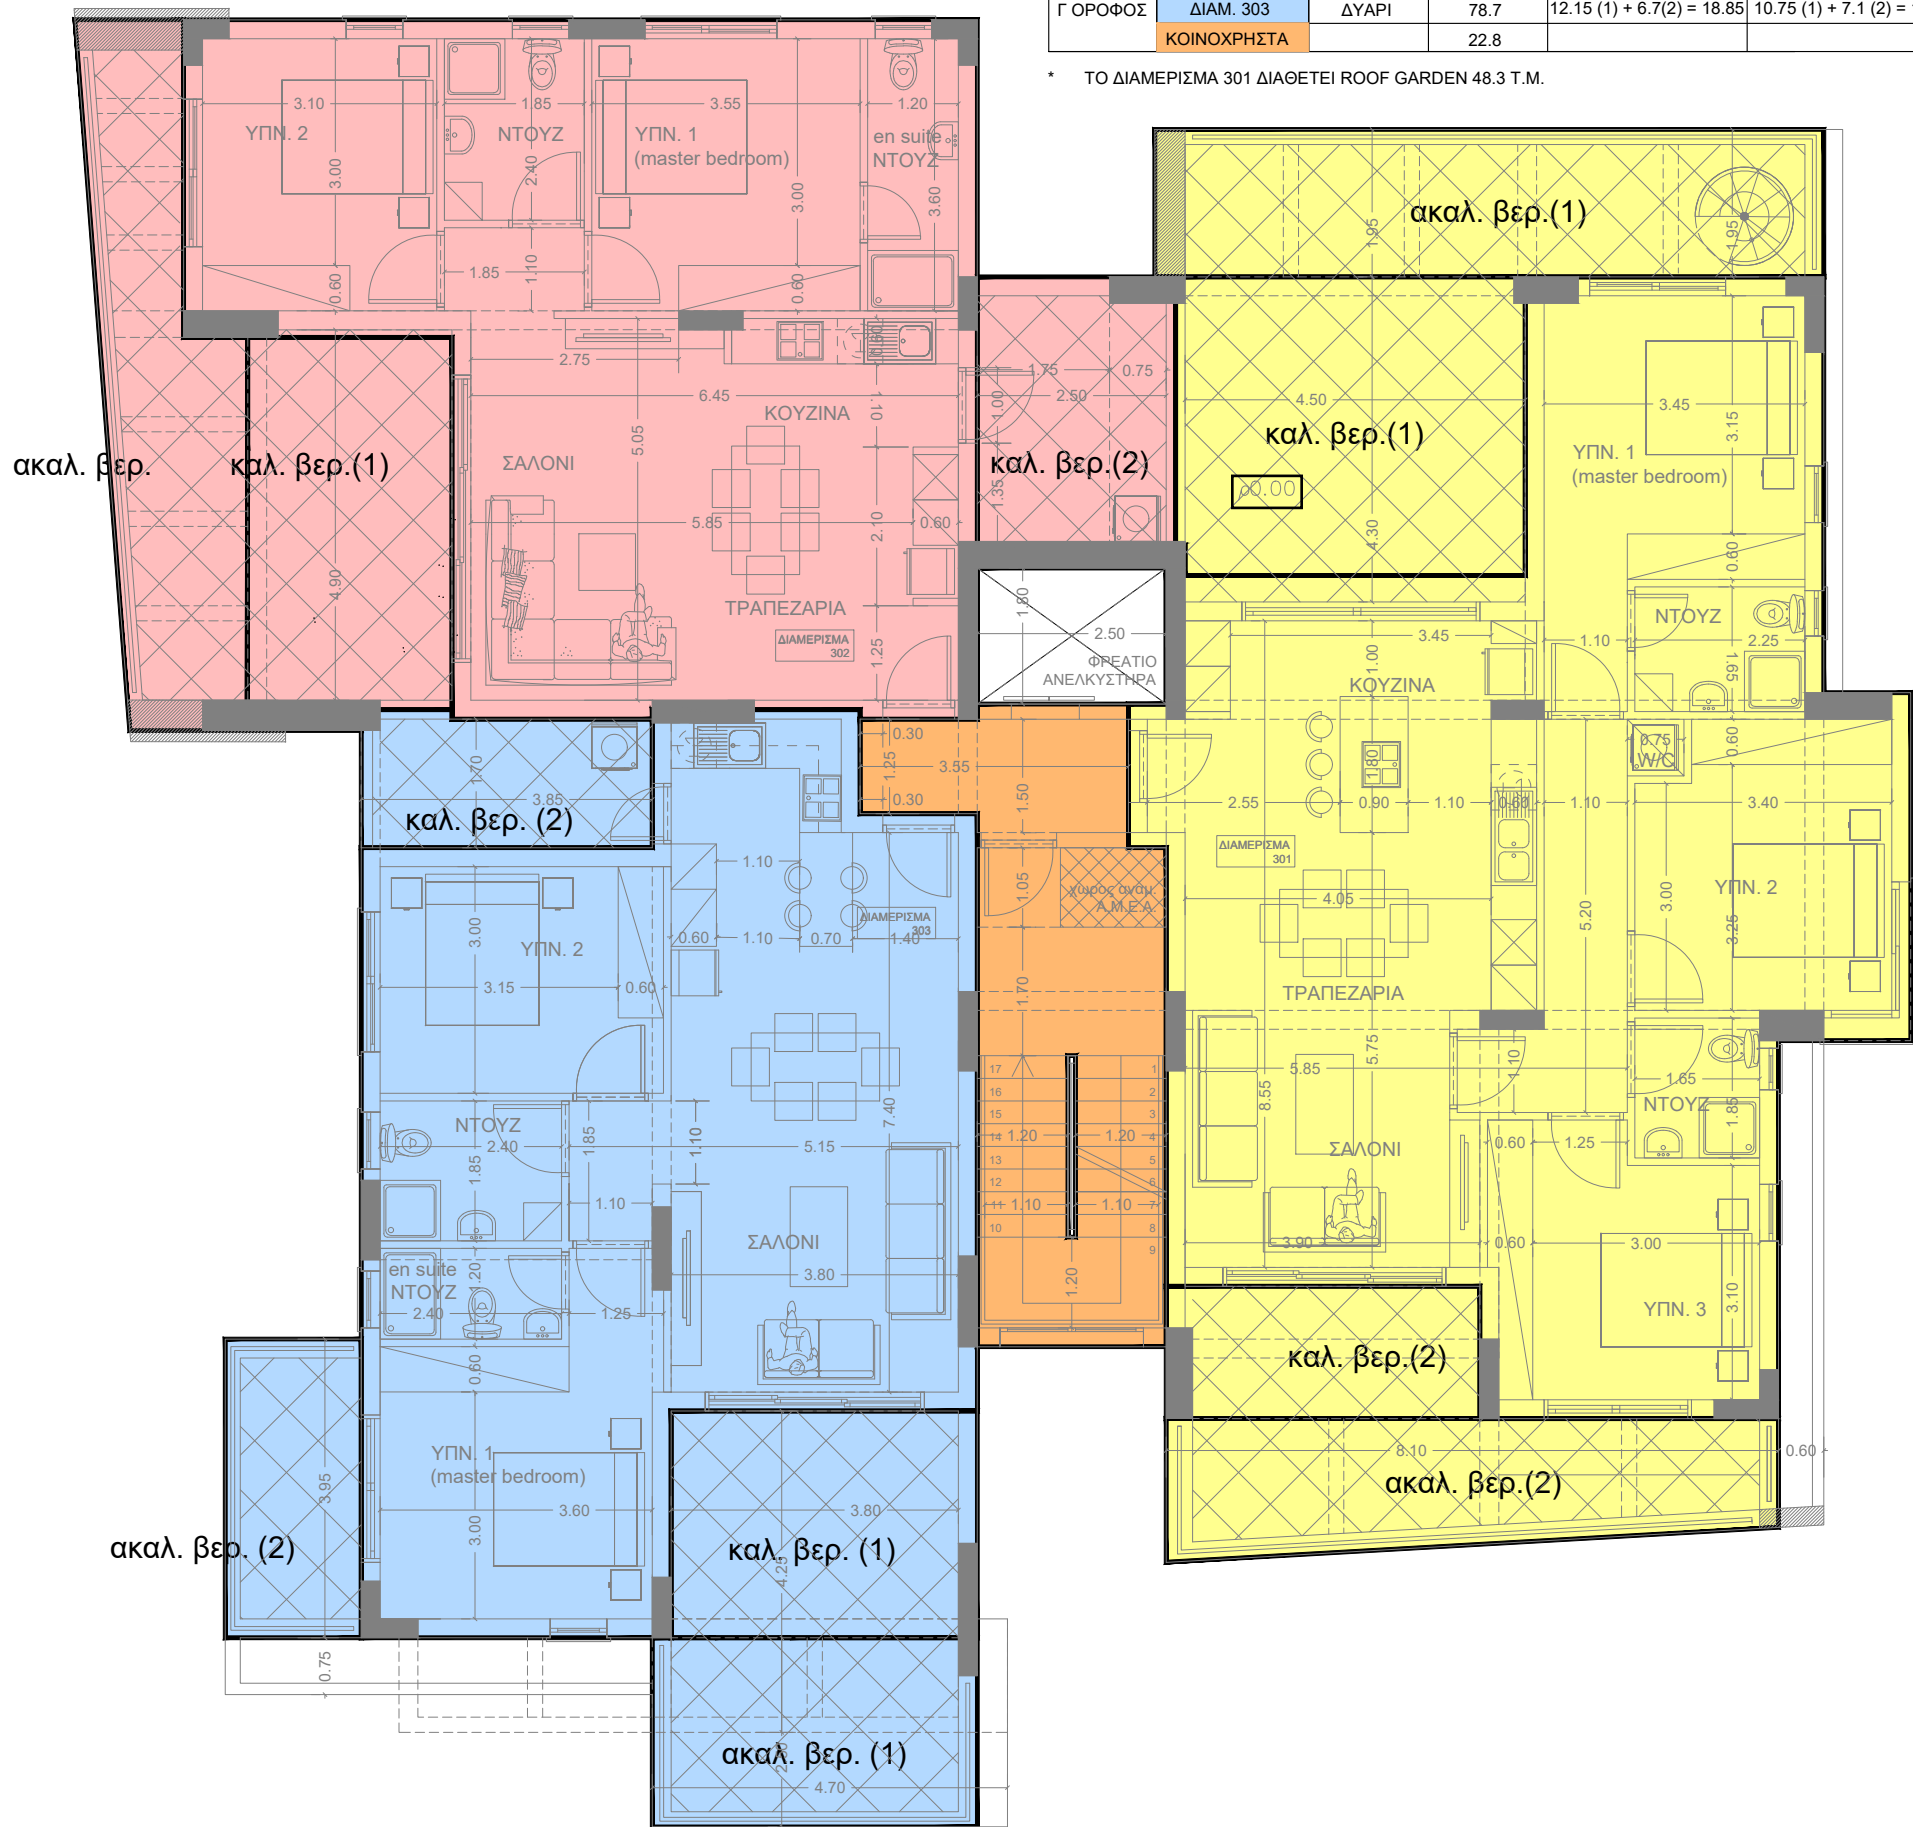

ΠΑΡΑΤΗΡΗΣΕΙΣ

Γ' ΟΡΟΦΟΣ

B

N
S

NASTASIOU
ARCHITECTS | CIVIL ENGINEERS

TEL.: 25-333481


ΕΡΓΟΔΟΤΗΣ:
POZOTOS CONSTRUCTIONS
& DEVELOPMENTS LTD

ΤΙΤΛΟΣ ΣΧΕΔΙΟΥ:
"POZOTOS COURT 2"
ΚΑΤΟΨΗ Γ' ΟΡΟΦΟΥ

ΜΕΛΕΤΗ:	ΣΧΕΔΙΟ:	ΑΡ.ΣΧ.:
N.A.	M.P.	B6
ΗΜΕΡΟΜΗΝΙΑ:	ΚΛΙΜΑΚΑ:	
MAR 2024	1:100	

OPPH

B

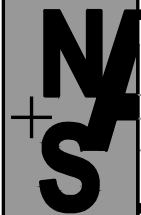


TEL.: 25-333481

ΤΙΤΛΟΣ ΣΧΕΔΙΟΥ:
"ΡΟΖΟΤΟΣ COURT 2"
ΚΑΤΟΨΗ ΟΡΟΦΗΣ

P.ΣΧ.:

B7

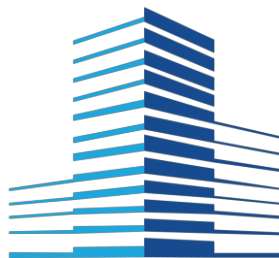

POZOTOU

CONSTRUCTIONS & DEVELOPMENTS LTD

Τηλέφωνα Επικοινωνίας: 99649478, 99949248

E-mail: info@pozotoudevelopers.com

www.pozotoudevelopers.com

Πολυκατοικία 2 στα Πολεμίδια

1^{ος} όροφος

ΔΙΑΜΕΡΙΣΜΑ	ΑΡΙΘΜΟΣ ΥΠΝΟΔΩΜ.	ΕΣΩΤΕΡΙΚΟΣ ΧΩΡΟΣ	ΚΑΛΥΜ. ΒΕΡΑΝΤΕΣ	ΑΚΑΛΥΠΤΕΣ ΒΕΡΑΝΤΕΣ	ΣΥΝΟΛΟ	ΑΝΑΛΟΓΙΑ ΚΟΙΝΟΧΡΗΣ.	ΑΠΟΘΗΚΗ
101	2	78,4	16,85	---	95,25	11,9	5,05
102	1	50	9,85	7,4	67,25	7,6	3,3
103	2	78,8	25,75	11,4	115,95	12	5,55
104	2	78,7	24,2	12,5	115,4	12	5,8

2^{ος} όροφος

ΔΙΑΜΕΡΙΣΜΑ	ΑΡΙΘΜΟΣ ΥΠΝΟΔΩΜ.	ΕΣΩΤΕΡΙΚΟΣ ΧΩΡΟΣ	ΚΑΛΥΜ. ΒΕΡΑΝΤΕΣ	ΑΚΑΛΥΠΤΕΣ ΒΕΡΑΝΤΕΣ	ΣΥΝΟΛΟ	ΑΝΑΛΟΓΙΑ ΚΟΙΝΟΧΡΗΣ.	ΑΠΟΘΗΚΗ
201	2	78,4	16,85	---	95,25	11,9	5,8
202	1	50	9,85	---	59,85	7,6	3,4
203	2	78,8	25,75	---	104,55	12	8,1
204	2	78,7	24,2	4,2	107,1	12	5,6

3^{ος} όροφος

ΔΙΑΜΕΡΙΣΜΑ	ΑΡΙΘΜΟΣ ΥΠΝΟΔΩΜ.	ΕΣΩΤΕΡΙΚΟΣ ΧΩΡΟΣ	ΚΑΛΥΜ. ΒΕΡΑΝΤΕΣ	ΑΚΑΛΥΠΤΕΣ ΒΕΡΑΝΤΕΣ	ΣΥΝΟΛΟ	ΑΝΑΛΟΓΙΑ ΚΟΙΝΟΧΡΗΣ.	ΑΠΟΘΗΚΗ
301*	3	109,8	24,2	30,8	213,1	16,7	42,1
302	2	78,8	26,15	11,4	116,35	12	20,75
303	2	78,7	18,85	17,85	115,4	12	9,65

*Το διαμέρισμα 301 διαθέτει Roof Garden 48,3 m².